


SEGMENT C

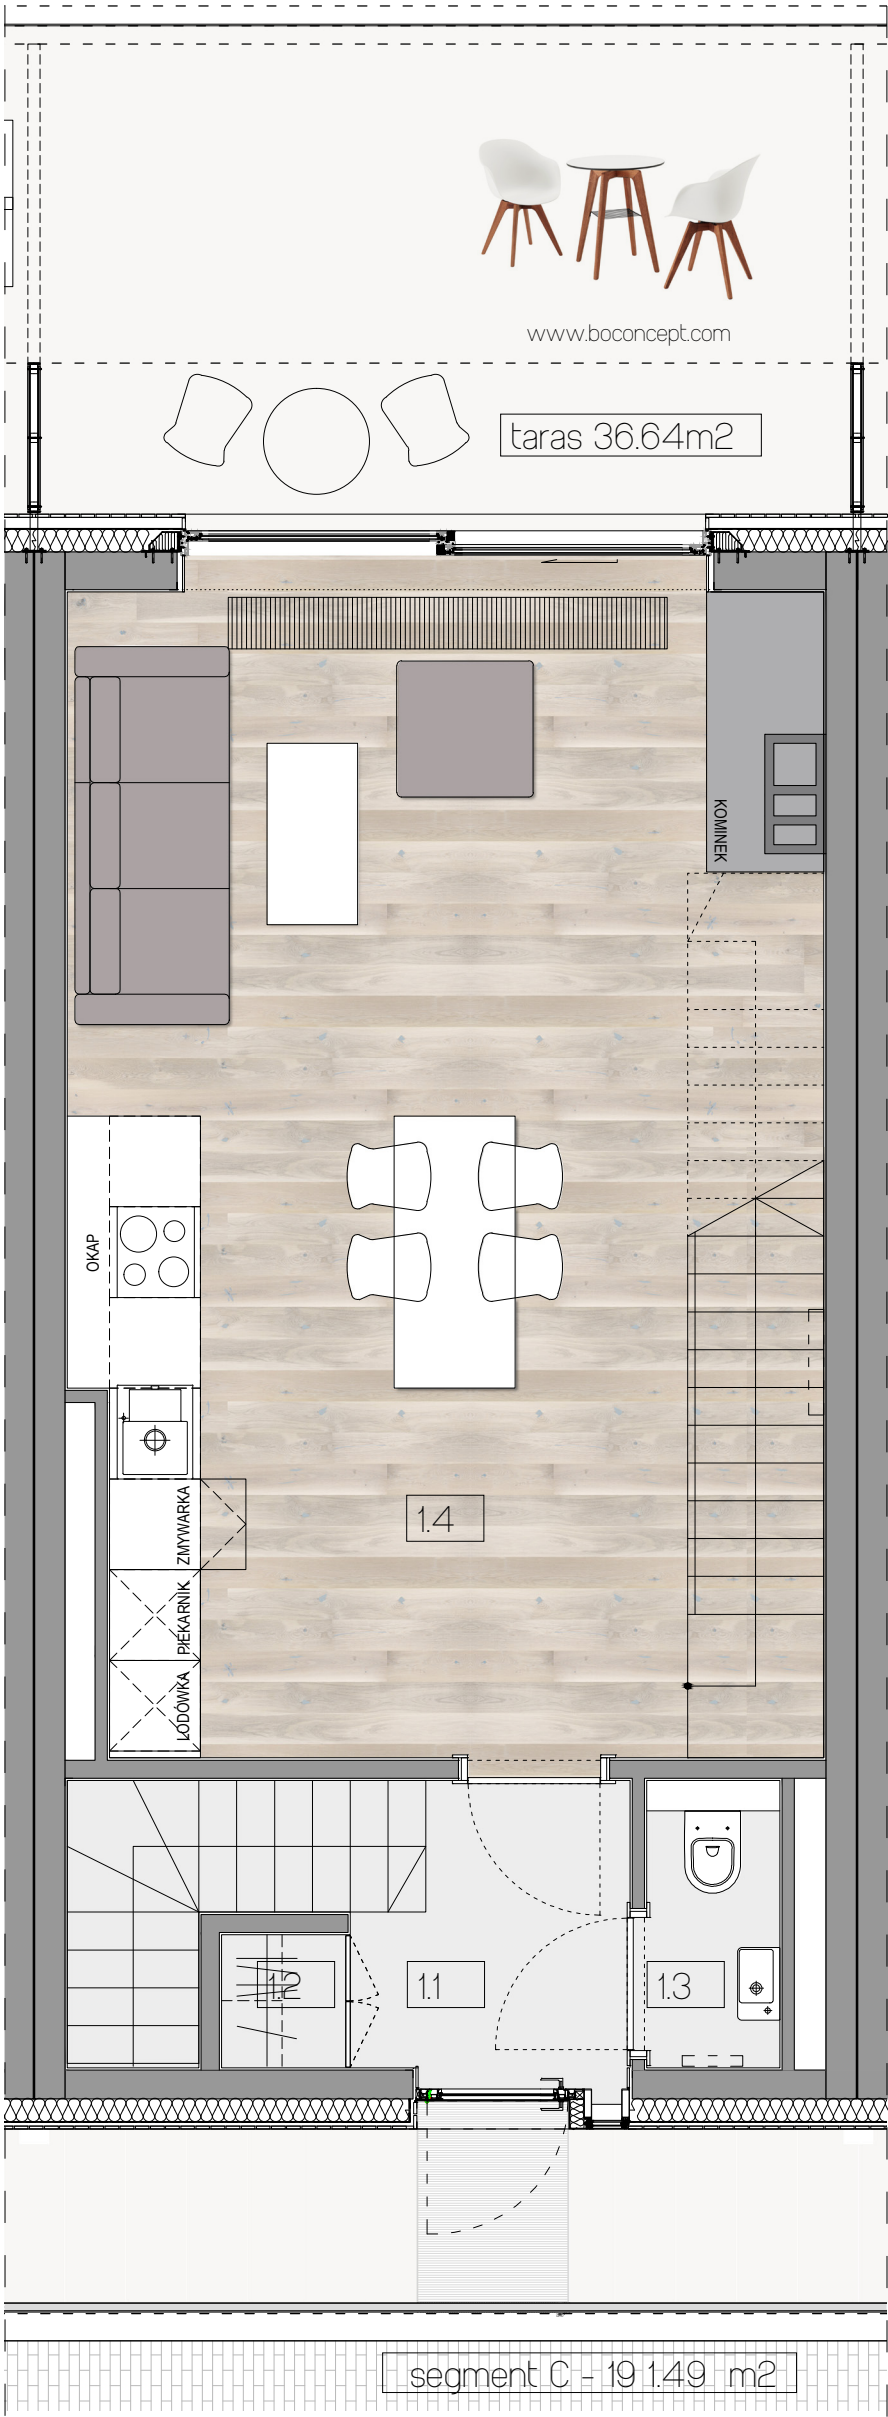

PARTER, skala 1:50 [A3]

SEGMENT C
[wersja opcjonalna]

1.1	przedsionek	4.70	m2
1.2	garderoba	0.75	m2
1.3	wc	1.73	m2
1.4	salon+kuchnia	36.64	m2

razem: 43.82 m2



referencje:



Kuchnia Linea. Projekt Katarzyna Yarema i Michał Siekacz



RUBI, Bo-Concept



FRANKE myMenu CS



www.laufen.com




Bi architekci

UWAGA:
prawa autorskie do niniejszego opracowania są wyłączną własnością architektów Marty Antosiewicz i Wojciecha Maciaszka i podlegają ochronie z mocy ustawy o prawie autorskim i prawach pokrewnych

SEGMENTY MODRA zespół budynków mieszkalnych jednorodzinnych w zabudowie szeregowej, dzielnica Mokotów

S E G M E N T C

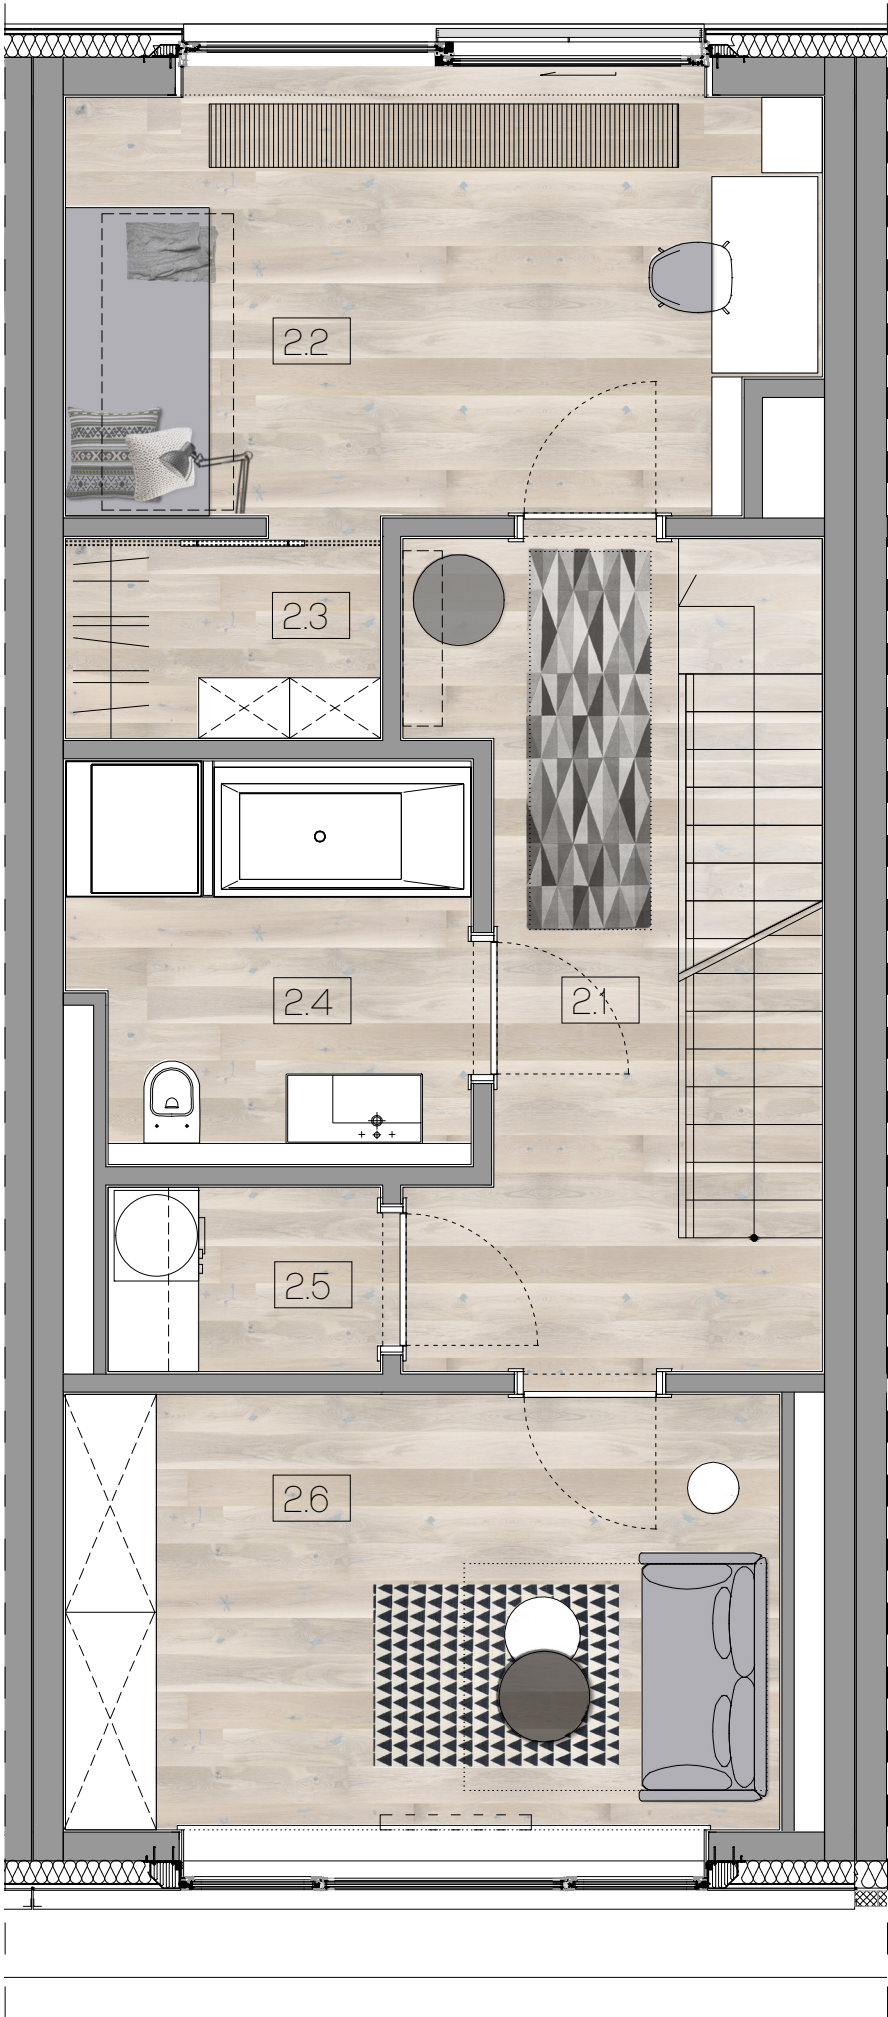

PIETRO 01, skala 1:50 [A3]
SEGMENT C

2.1	komunikacja+schody	11.35	m2
2.2	pokój	14.26	m2
2.3	garderoba	2.75	m2
2.4	łazienka	6.91	m2
2.5	pokój /p.goscinny	13.69	m2
2.6	pom.gosp./pralnia	2.27	m2

razem: 51.23 m2



referencje:




Bi architekci

UWAGA:
prawa autorskie do niniejszego opracowania są wyłączną własnością architektów Marty Antosiewicz i Wojciecha Maciaszka i podlegają ochronie z mocy ustawy o prawie autorskim i prawach pokrewnych

SEGMENTY MODRA zespół budynków mieszkalnych jednorodzinnych w zabudowie szeregowej, dzielnica Mokotów

SEGMENT C

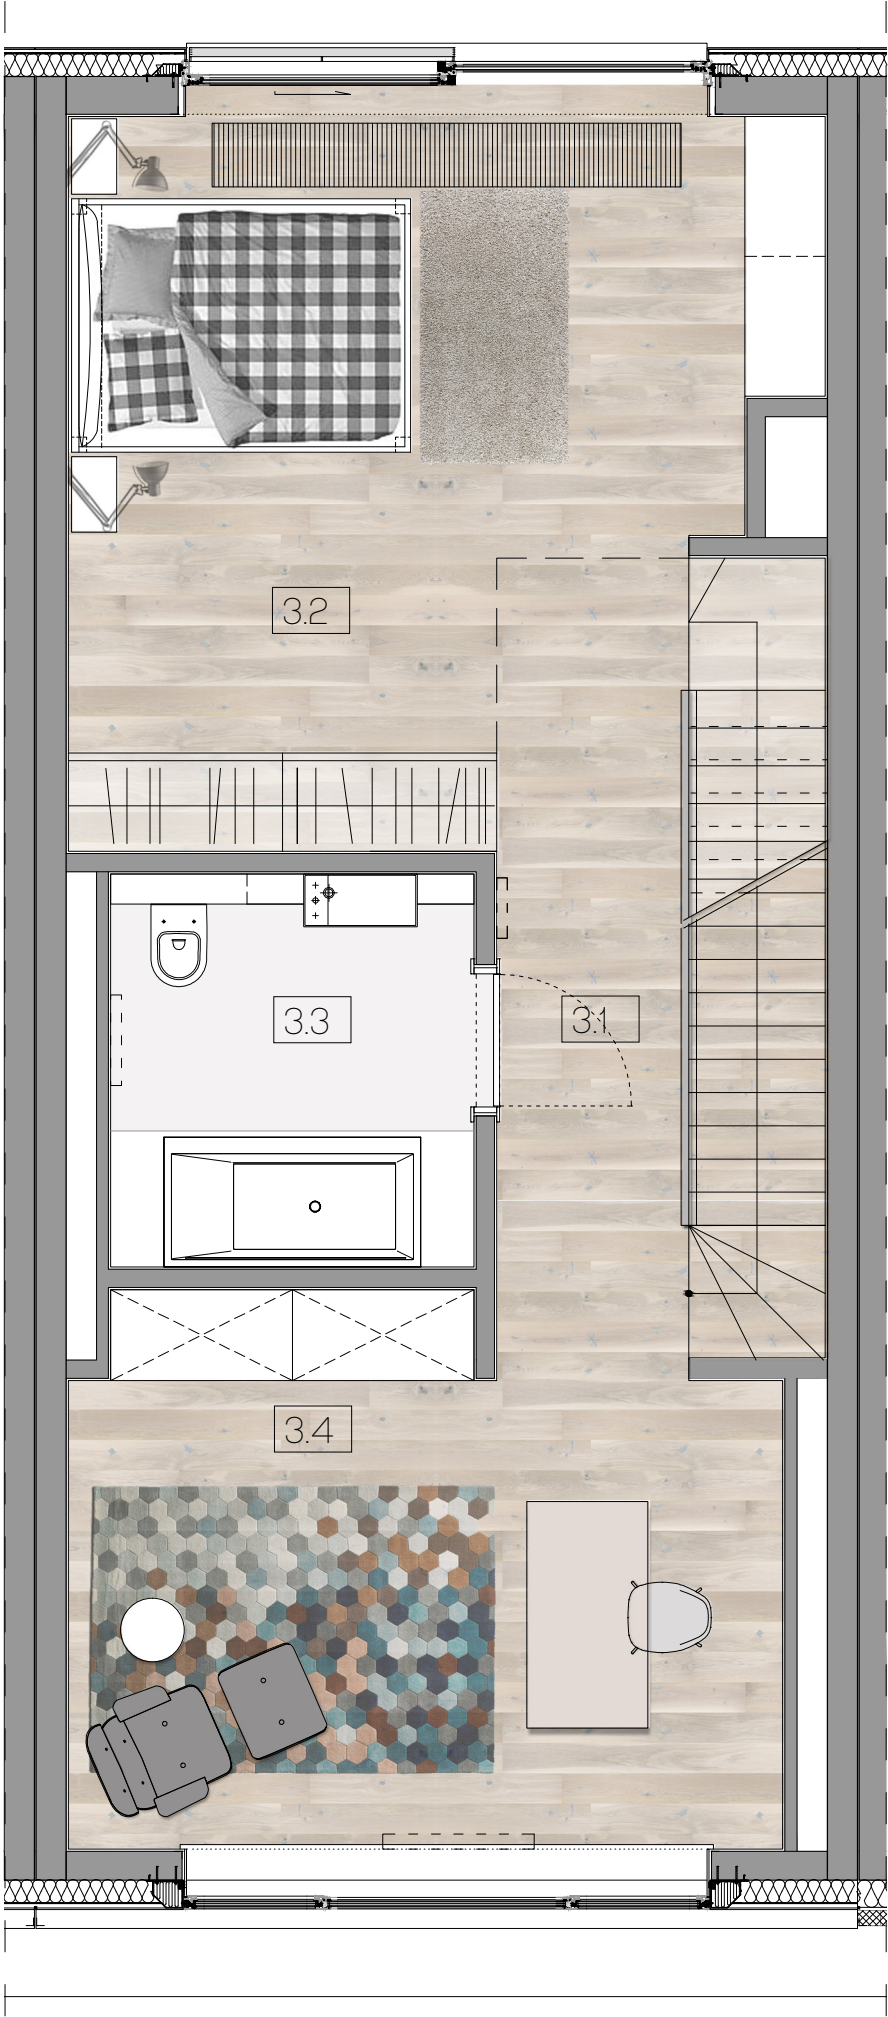

PIETRO 02, skala 1:50 (A3)

SEGMENT C

3.1	komunikacja+schody	11.65	m2
3.2	sypialnia	20.20	m2
3.3	łazienka	6.32	m2
3.4	gabinet	16.17	m2

razem: 54.34 m2



referencje:




Bi architekci

UWAGA:
prawa autorskie do niniejszego opracowania są wyłączną własnością architektów Marty Antosiewicz i Wojciecha Maciaszka i podlegają ochronie z mocy ustawy o prawie autorskim i prawach pokrewnych

SEGMENTY MODRA zespół budynków mieszkalnych jednorodzinnych w zabudowie szeregowej, dzielnica Mokotów

SEGMENT C

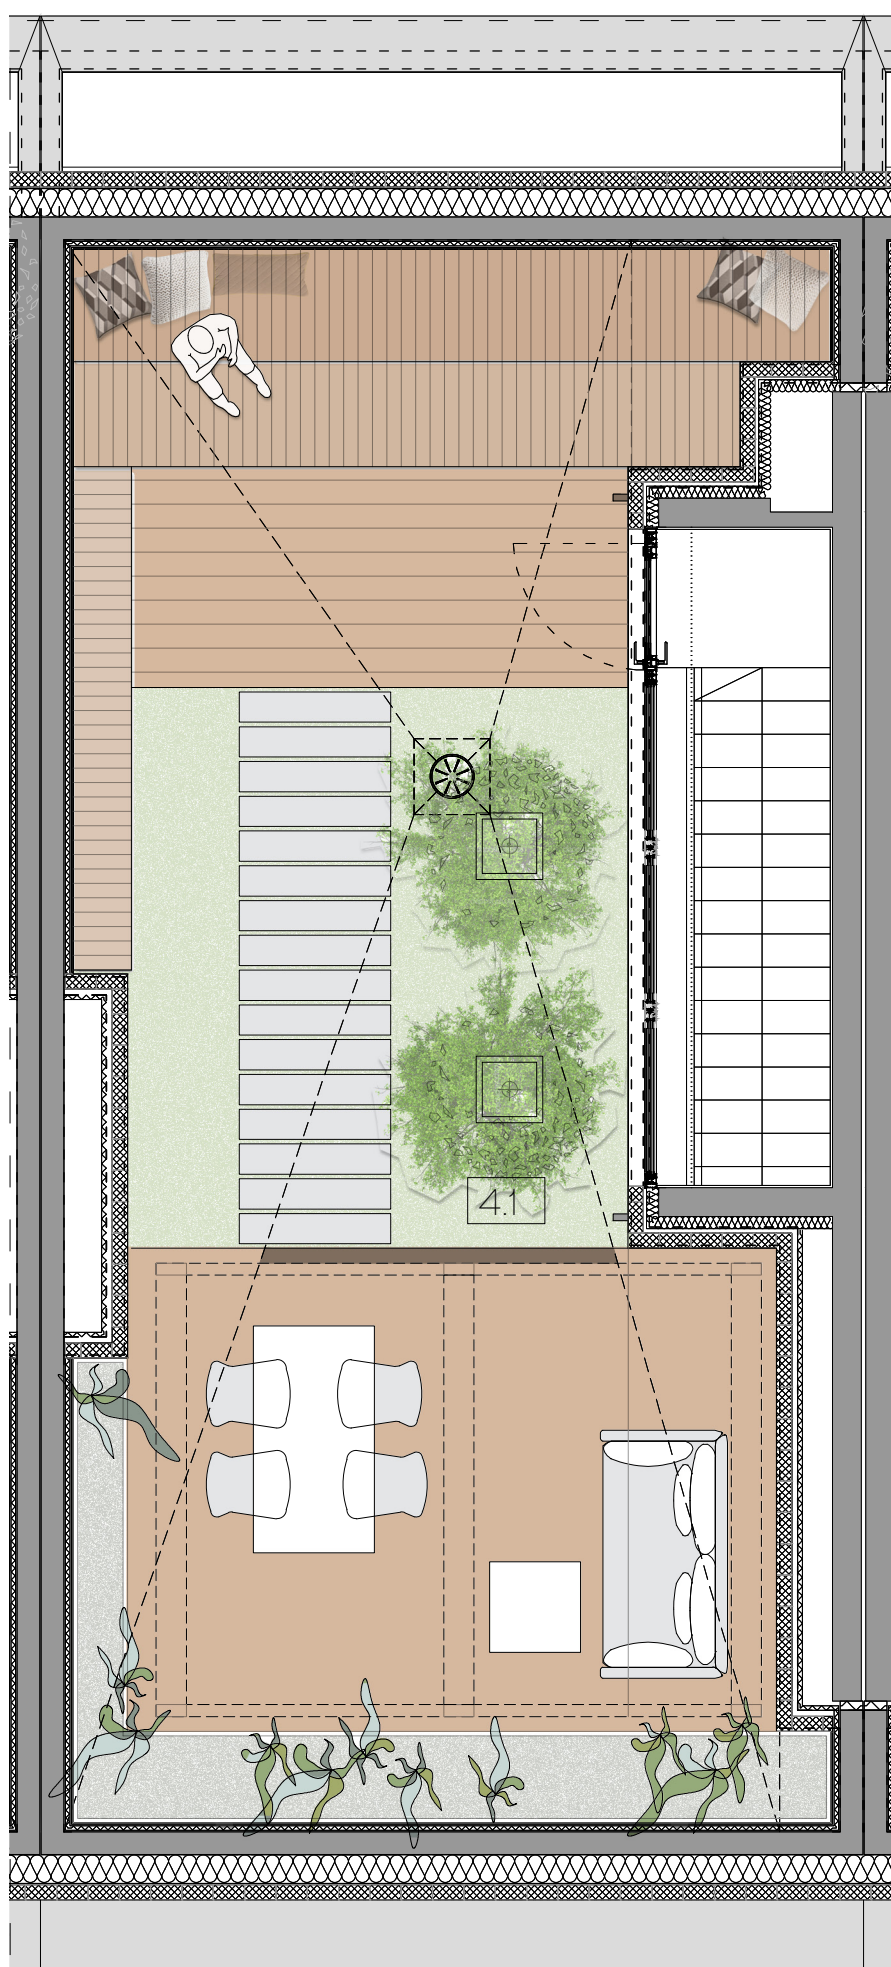

DACH,
SEGMENT C


4.1 dach zielony

skala 1:50 [A3]


42.74m²

ac
alisma
construction

referencje:

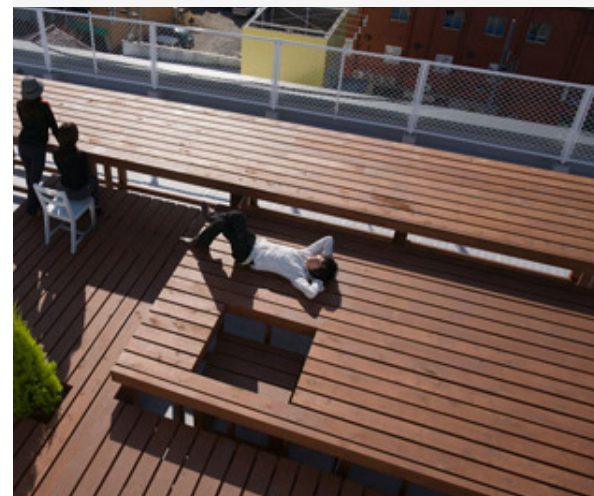


www.ogrodowysalon.pl

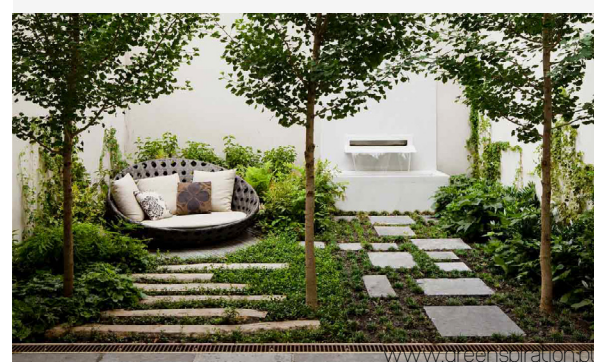

www.greenspiration.pl



Corradi
outdoor living space

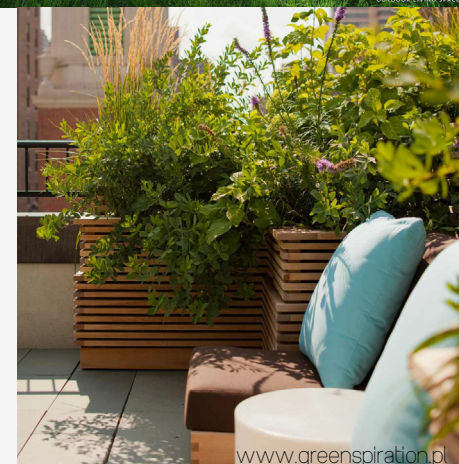

www.greenspiration.pl

Bi architekci

UWAGA:
prawa autorskie do niniejszego opracowania są wyłączną własnością architektów Marty Antosiewicz i Wojciecha Maciaszka i podlegają ochronie z mocy ustawy o prawie autorskim i prawach pokrewnych

SEGMENTY MODRA zespół budynków mieszkalnych jednorodzinnych w zabudowie szeregowej, dzielnica Mokotów


S E G M E N T C



SEGMENT C

PIWNICA	42.10	m2
PARTER	43.82	m2
PIETRO 01	51.23	m2
PIETRO 02	54.34	m2
razem:	19 1.49	m2

referencje:

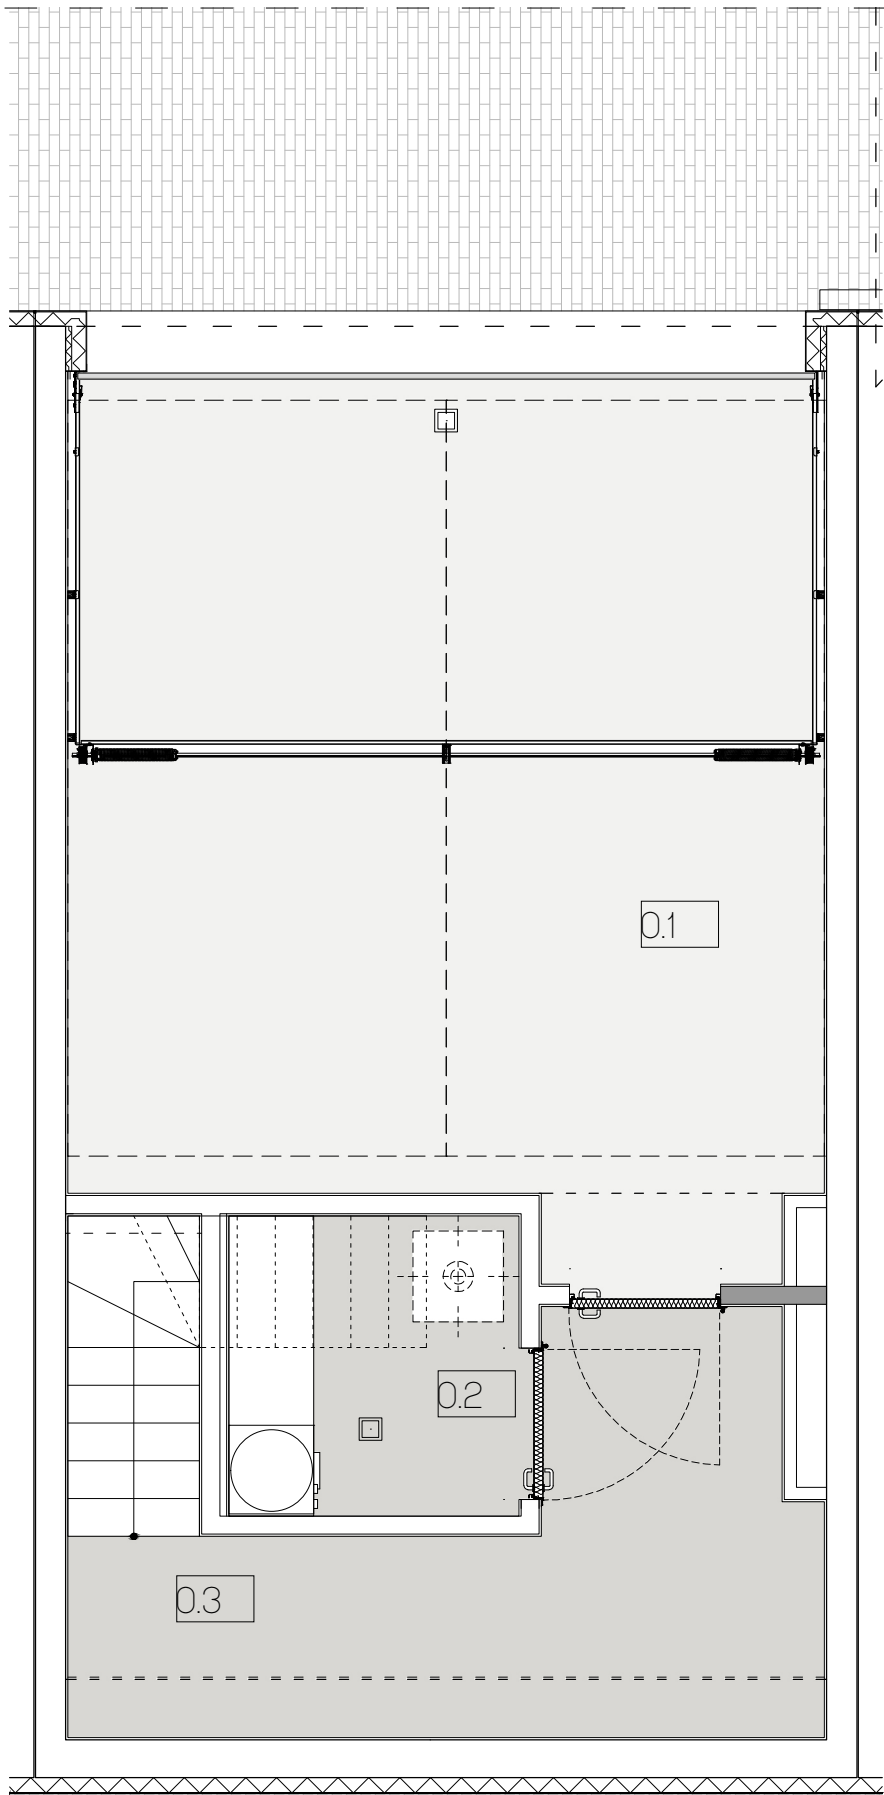

PIWNICA, skala 1:50 [A3]

SEGMENT C

0.1	garaz	28.20	m2
0.2	kotłownia/pralnia	3.85	m2
0.3	pom.gospodarcze	10.05	m2

razem: 42.10 m2

Bi architekci

UWAGA:
prawa autorskie do niniejszego opracowania są wyłączną własnością architektów Marty Antosiewicz i Wojciecha Maciaszka i podlegają ochronie z mocy ustawy o prawie autorskim i prawach pokrewnych

SEGMENTY MODRA zespół budynków mieszkalnych jednorodzinnych w zabudowie szeregowej, dzielnica Mokotów